


 







01 | PLANTA DE CONSTRUÇÃO - 1º PAVIMENTO


Francisco Leônidas Rios Cajazeiras
 Eng. Civil - CREA-CE 11459-D
 RNP/060025639-1
 CPF 247 415 583-04

LEGENDA CONSTRUÇÃO													
SÍMBOLO	LEGENDA ALVENARIAS												
	PAREDE EXISTENTE A SER MANTIDA												
	PAREDE EM ALVENARIA A SER CONSTRUÍDA												
	RÓDAMO EN CONCRETO A SER CONSTRUÍDO												
LEGENDA DEMOLIÇÃO													
SÍMBOLO	LEGENDA ALVENARIAS												
	PAREDE EXISTENTE A SER MANTIDA												
	PAREDE A SER DEMOLIDA												
	PISO A SER DEMOLIDO												
<p>LEONARDO RIOS CAJAZEIRAS PROPRIETÁRIO LE CONSTRUÇÕES PROJETO ARGUMENTO/CD LE CONSTRUÇÕES PROJETO LE CONSTRUÇÕES CÁLCULO LE CONSTRUÇÕES CONSTRUÇÃO</p>													
													
<p>OBRA CIVIL REVITALIZAÇÃO DE FACHADA DA CAMARA MUNICIPAL DE ARATUBA</p>													
<table style="width: 100%; border: none;"> <tr> <td style="border: none;">CONTENIDO DA FRANCHA</td> <td style="border: none;">ESCALA</td> </tr> <tr> <td style="border: none;">PLANTA DE CONSTRUÇÃO - 1º PAVIMENTO</td> <td style="border: none;">1:50</td> </tr> <tr> <td style="border: none;"> </td> <td style="border: none;"> </td> </tr> </table>		CONTENIDO DA FRANCHA	ESCALA	PLANTA DE CONSTRUÇÃO - 1º PAVIMENTO	1:50								
CONTENIDO DA FRANCHA	ESCALA												
PLANTA DE CONSTRUÇÃO - 1º PAVIMENTO	1:50												
<table style="width: 100%; border: none;"> <tr> <td style="border: none;">ELABORADO POR/PROJETO EXECUTIVO</td> <td style="border: none;">COORDENADOR DO PROJETO/LE CONSTRUÇÕES</td> <td style="border: none;">MÉTODO TÉCNICO</td> <td style="border: none;">REVISÃO</td> <td style="border: none;">DATA</td> <td style="border: none;">Nº FRANCHA</td> </tr> <tr> <td style="border: none;"> </td> </tr> </table>	ELABORADO POR/PROJETO EXECUTIVO	COORDENADOR DO PROJETO/LE CONSTRUÇÕES	MÉTODO TÉCNICO	REVISÃO	DATA	Nº FRANCHA							<p>04 09</p>
ELABORADO POR/PROJETO EXECUTIVO	COORDENADOR DO PROJETO/LE CONSTRUÇÕES	MÉTODO TÉCNICO	REVISÃO	DATA	Nº FRANCHA								

LE CONSTRUÇÕES EIRELI

 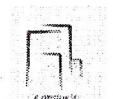LEONARDO RIOS CAJAZEIRAS
 CPF: 646.111.833-00
 REPRESENTANTE LEGAL

PROTEÇÃO DE PÓRCELO EM ALVENARIA A RECEBER TERTIÚRIA ACÍDICA C/OP A DESEMP. E ILUMINAÇÃO EM LIT. EMBRUSA - TEMPERATURA DA COF. A DESEMP.

1. PREVER LOCAL PARA ABRIR DRIVE
2. VER DETALHE 01 E PE 09

MOLDURA EM CONCRETO A RECEBER TERTIÚRIA ACÍDICA C/OP A DESEMP.

PAREDE A RECEBER APLICAÇÃO DE PORCELANATO ACERVAADO C/OP A DESEMP.

TÓPO DE TEMPERATURA A SER DEFINIDO

ACABAMENTO EM CONCRETO A RECEBER TERTIÚRIA ACÍDICA C/OP A DESEMP. COM ANEMIO INTERIO PARA ILUMINAÇÃO EM LIT. EMBRUSA - TEMPERATURA DA COF. A DESEMP.

1. PREVER LOCAL PARA ABRIR DRIVE
2. VER DETALHE 01 E PE 09

01 FACHADA 01 Escala 1:50

PROTEÇÃO DE PÓRCELO EM ALVENARIA A RECEBER TERTIÚRIA ACÍDICA C/OP A DESEMP. E ILUMINAÇÃO EM LIT. EMBRUSA - TEMPERATURA DA COF. A DESEMP.

1. PREVER LOCAL PARA ABRIR DRIVE
2. VER DETALHE 01 E PE 09

MOLDURA EM CONCRETO A RECEBER TERTIÚRIA ACÍDICA C/OP A DESEMP.

PAREDE A RECEBER TERTIÚRIA ACÍDICA C/OP A DESEMP.

TÓPO DE TEMPERATURA A SER DEFINIDO

ACABAMENTO EM CONCRETO A RECEBER TERTIÚRIA ACÍDICA C/OP A DESEMP. COM ANEMIO INTERIO PARA ILUMINAÇÃO EM LIT. EMBRUSA - TEMPERATURA DA COF. A DESEMP.

1. PREVER LOCAL PARA ABRIR DRIVE
2. VER DETALHE 02 E PE 09

PAREDE A RECEBER APLICAÇÃO DE PORCELANATO ACERVAADO C/OP A DESEMP.

02 FACHADA 02 Escala 1:50

ESTRUPA EM CONCRETO COM REVESTIMENTO PARA ELIMINAÇÃO EMBRUSA - TEMPERATURA DA COF. BRANCO

1. PREVER LOCAL PARA ABRIR DRIVE

LETREIRO COM MOLDURA EM ACRILICO BRANCO, COM ILUMINAÇÃO EMBRUSA EM LIT. EMBRUSA - TEMPERATURA DA COF. DESEMP. (BRANCO + 50%)


PAREDE A RECEBER TERTIÚRIA ACÍDICA C/OP A DESEMP.

TÓPO DE TEMPERATURA A SER DEFINIDO

ACABAMENTO EM CONCRETO A RECEBER TERTIÚRIA ACÍDICA C/OP A DESEMP. COM ANEMIO INTERIO PARA ILUMINAÇÃO EM LIT. EMBRUSA - TEMPERATURA DA COF. A DESEMP.

1. PREVER LOCAL PARA ABRIR DRIVE


PAREDE A RECEBER APLICAÇÃO DE PORCELANATO ACERVAADO C/OP A DESEMP.

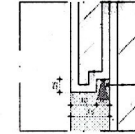

03 DETALHE 01 Escala 1:10

PROTEÇÃO DE PÓRCELO EM ALVENARIA A RECEBER TERTIÚRIA ACÍDICA C/OP A DESEMP. E ILUMINAÇÃO EM LIT. EMBRUSA - TEMPERATURA DA COF. A DESEMP.

1. PREVER LOCAL PARA ABRIR DRIVE

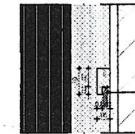

04 DETALHE 02 Escala 1:10


ACABAMENTO EM CONCRETO A RECEBER TERTIÚRIA ACÍDICA C/OP A DESEMP. COM ANEMIO INTERIO PARA ILUMINAÇÃO EM LIT. EMBRUSA - TEMPERATURA DA COF. A DESEMP.

1. PREVER LOCAL PARA ABRIR DRIVE

Francisco Leônidas Rios Cajazeiras
 Eng. Civil / CREA-CE 11459-D
 RNP 060025639-1
 C.F. 7-7 445 500-4

LE CONTRUÇÕES EIRELI
Leonardo Rios Cajazeiras
 LEONARDO RIOS CAJAZEIRAS
 CPF: 646.111.833-00
 REPRESENTANTE LEGAL

LEONARDO RIOS CAJAZEIRAS		
PROPRIETÁRIO		
LE CONTRUÇÕES		
PROJETO ARQUITETÔNICO		
LE CONTRUÇÕES		
PROJETO		
LE CONTRUÇÕES		
CALCULO		
LE CONTRUÇÕES		OBRA CIVIL REVITALIZAÇÃO DE FACHADA DA CAMARA MUNICIPAL DE ARATUBA
CONSTRUÇÃO		
CONTRATO DA FRANQUIA		
ESCALA		
FACHADA 01	1:50	
FACHADA 02	1:50	
DETALHE 01	1:10	
DETALHE 02	1:10	
PARA O PROJETO	COORDENADOR DO PROJETO	DESENHO TÉCNICO
PROJETO EXECUTIVO	LE CONTRUÇÕES	BRUNO DO
		DATA
		FRANQUIA
		09 09

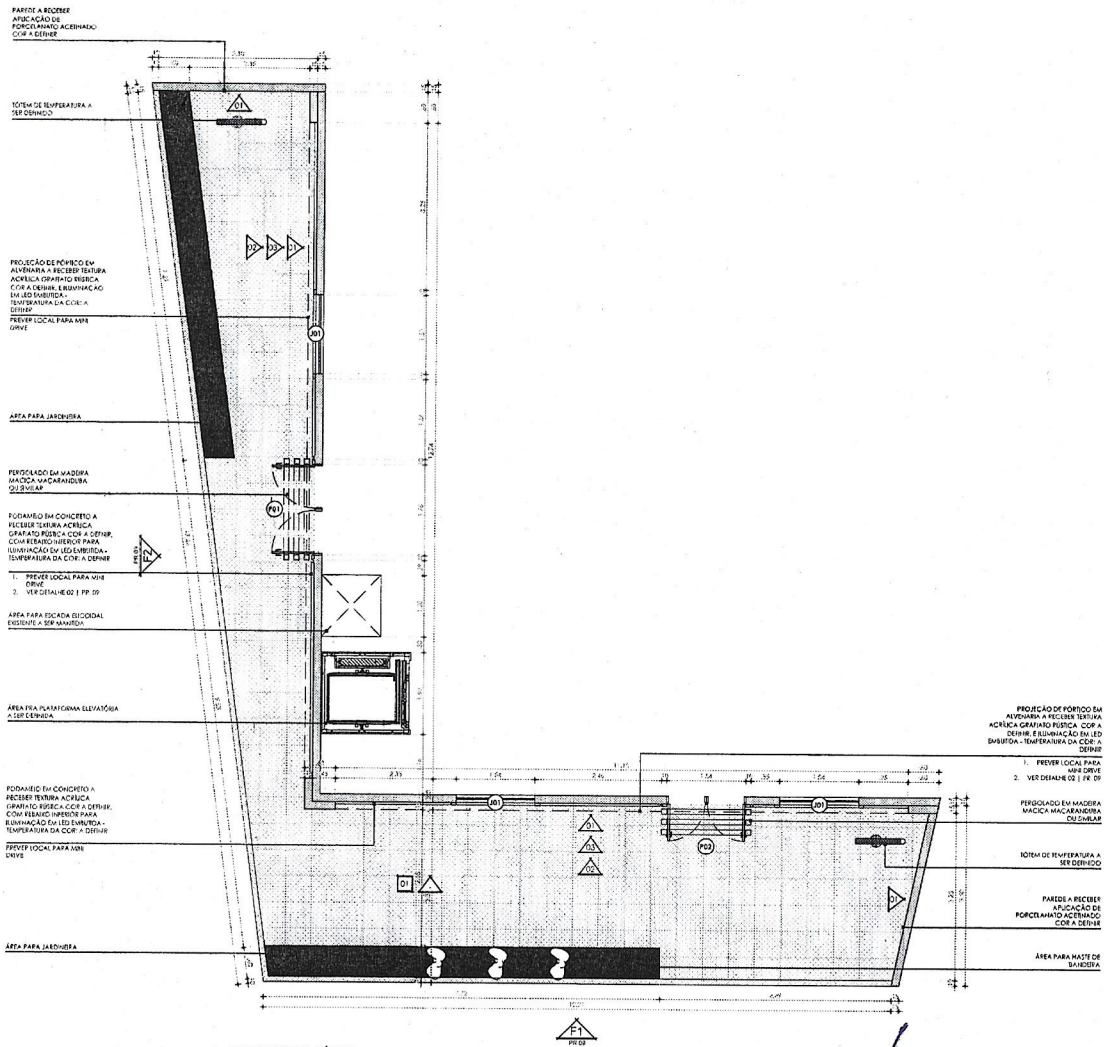

01 PLANTA BAIXA - TÉRREO
Escala 1:50

LE CONSTRUÇÕES EIRELI
Leo Rios Cajazeiras
LEONARDO RIOS CAJAZEIRAS
 CPF: 646.111.833-00
 REPRESENTANTE LEGAL

Francisco Leônidas Rios Cajazeiras
Francisco Leônidas Rios Cajazeiras
 Eng. Civil - CREA-CE 11459-D
 RNP 060025639 1
 CPF 247 415 583 4

QUADRO DE ESQUADRIAS

LEGENDA PORTAS			
ESPECIFICAÇÃO	DIMENSÕES (LxA)	QTD.	
01	PORTA DE ABIR EM VIDRO TRANSPARENTE EXISTENTE	1,76x2,35m	01
02	PORTA DE ABIR EM VIDRO TRANSPARENTE EXISTENTE	1,54x2,35m	01
LEGENDA JANELAS			
ESPECIFICAÇÃO	DIMENSÕES (LxA)	QTD.	
01	JANELA DE CORRE EM VIDRO TRANSPARENTE EXISTENTE	1,54x1,15m	05
02	JANELA DE FIXA EM VIDRO TRANSPARENTE EXISTENTE	0,51x1,27m	02

LEGENDA DE REVESTIMENTOS

LEGENDA PISO			
TIPO	ESPECIFICAÇÃO	QUANTIDADE (m²)	
01	PISO INTERTRAVADO - TIPO TUBIFORM	73,50	
02	MBO-PISO EM PEDRA DE PARALELEPÍEDO	3,00	
LEGENDA FARDE			
TIPO	ESPECIFICAÇÃO	QUANTIDADE (m²)	
01	PORCELANATO ACEINADO COR A DEFINIR	41,25	
02	TEXTURA ACRÍLICA GRANITADA RÓSSICA NA COR A DEFINIR	-	
03	PORCELANATO ACEINADO COR A DEFINIR	60,20	

LEONARDO RIOS CAJAZEIRAS

PROPRIETÁRIO _____

LE CONSTRUÇÕES _____

PROJETO ARQUITETÔNICO _____

LE CONSTRUÇÕES _____

PROJETO _____

LE CONSTRUÇÕES _____

CÁLCULO _____

LE CONSTRUÇÕES _____

CONSTRUÇÃO _____

OBRA CIVIL
REVITALIZAÇÃO DE FACHADA DA CAMARA MUNICIPAL DE ARATUBA

CONTROLADO DA PLANEJADA	ESCALA
PLANTA BAIXA - TÉRREO	1:50
_____	_____
_____	_____

